УТВЕРЖДЕНА :

Постановлением Администрации Шипуновского района

_____ от _____ 2022 года

Глава Администрации Шипуновского района _____ Т.Н.Дорохова

Схема расположения земельного участка или земельных участков на кадастровом плане территории Алтайский край Шипуновский район с.Шипуново ул.Шукшина д.4а

Условный номер земельного участка: 22:60:150103:ЗУ1

Площадь земельного участка : 1219 кв.м.

Система координат : МСК-22 зона 2

Обозначение характерных точек границ	Координаты, м	
	X	Y
1	2	3
1	473941.49	2287508.1
н1	473970.52	2287540.33
н2	473950.24	2287558.42
3	473919.64	2287526.42
1	473941.49	2287508.1

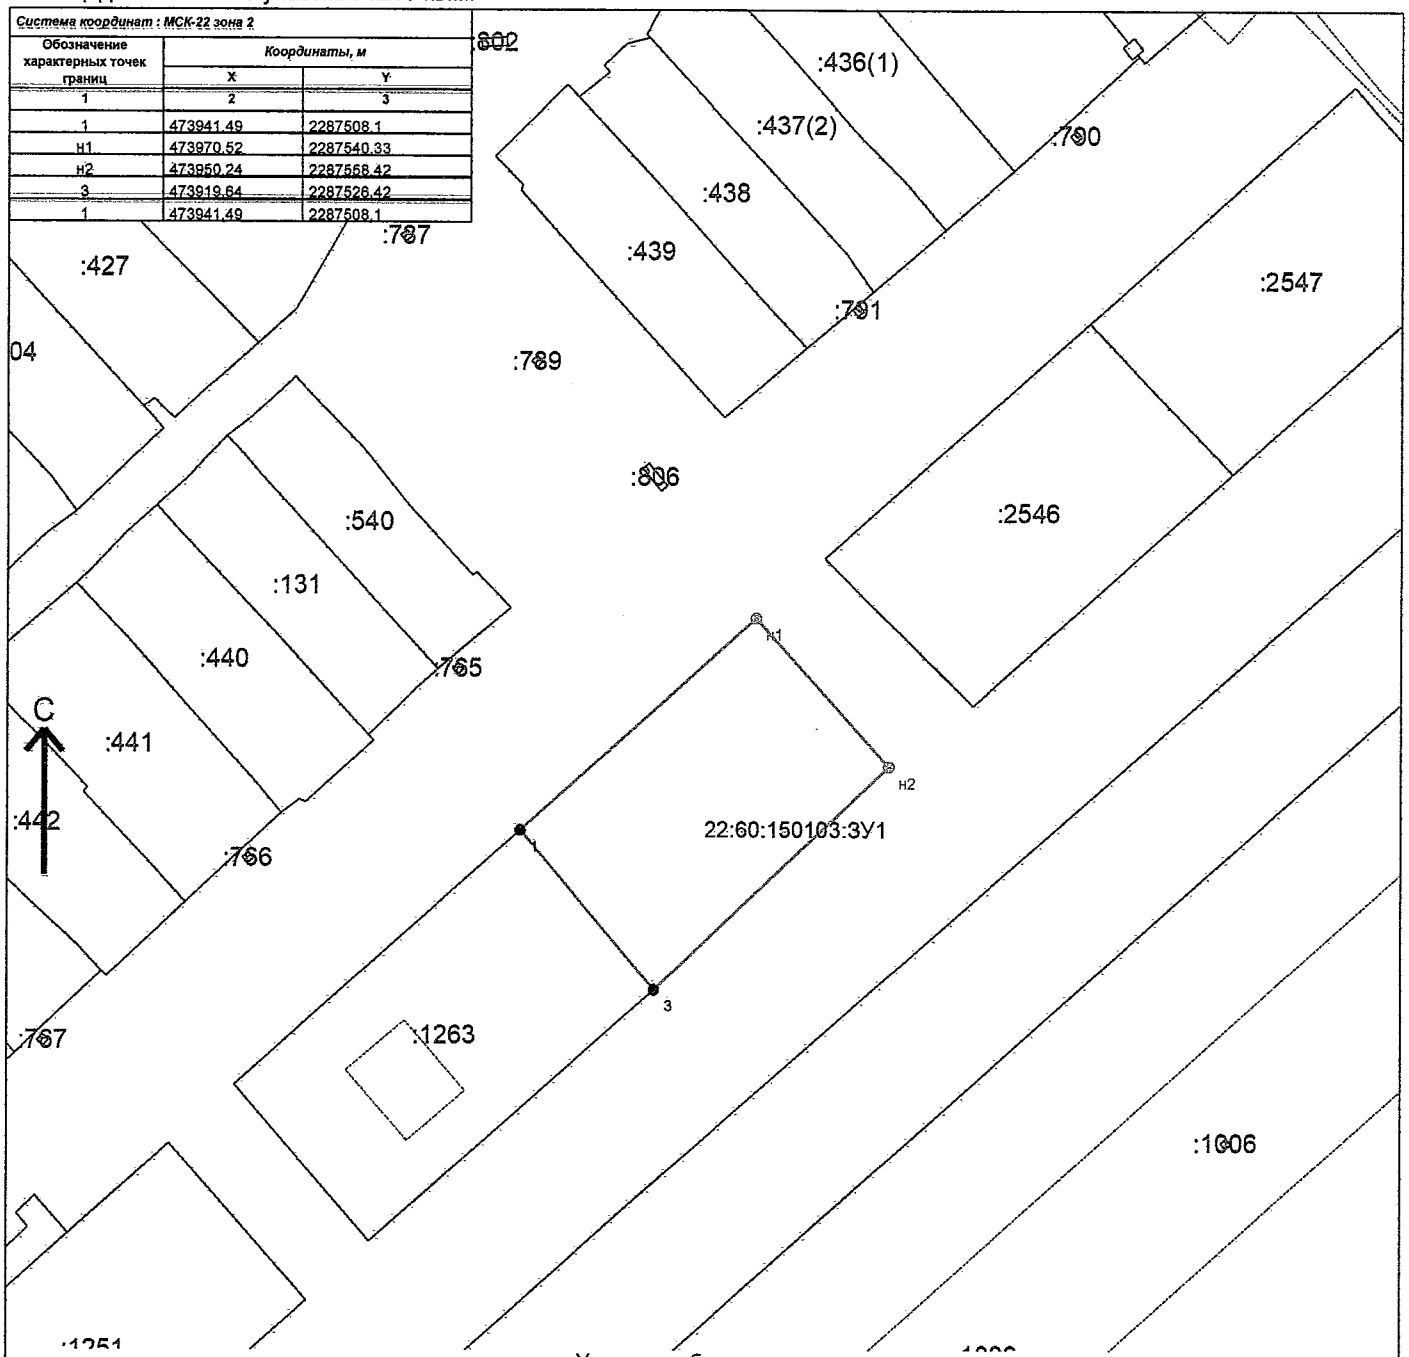

Условные обозначения :

Зона с особыми условиями использования территории, внесенная в ГКН

Граница МО/населенного пункта, внесенная в ГКН

ОКС, учтенный в ГКН

Граница кадастрового квартала